


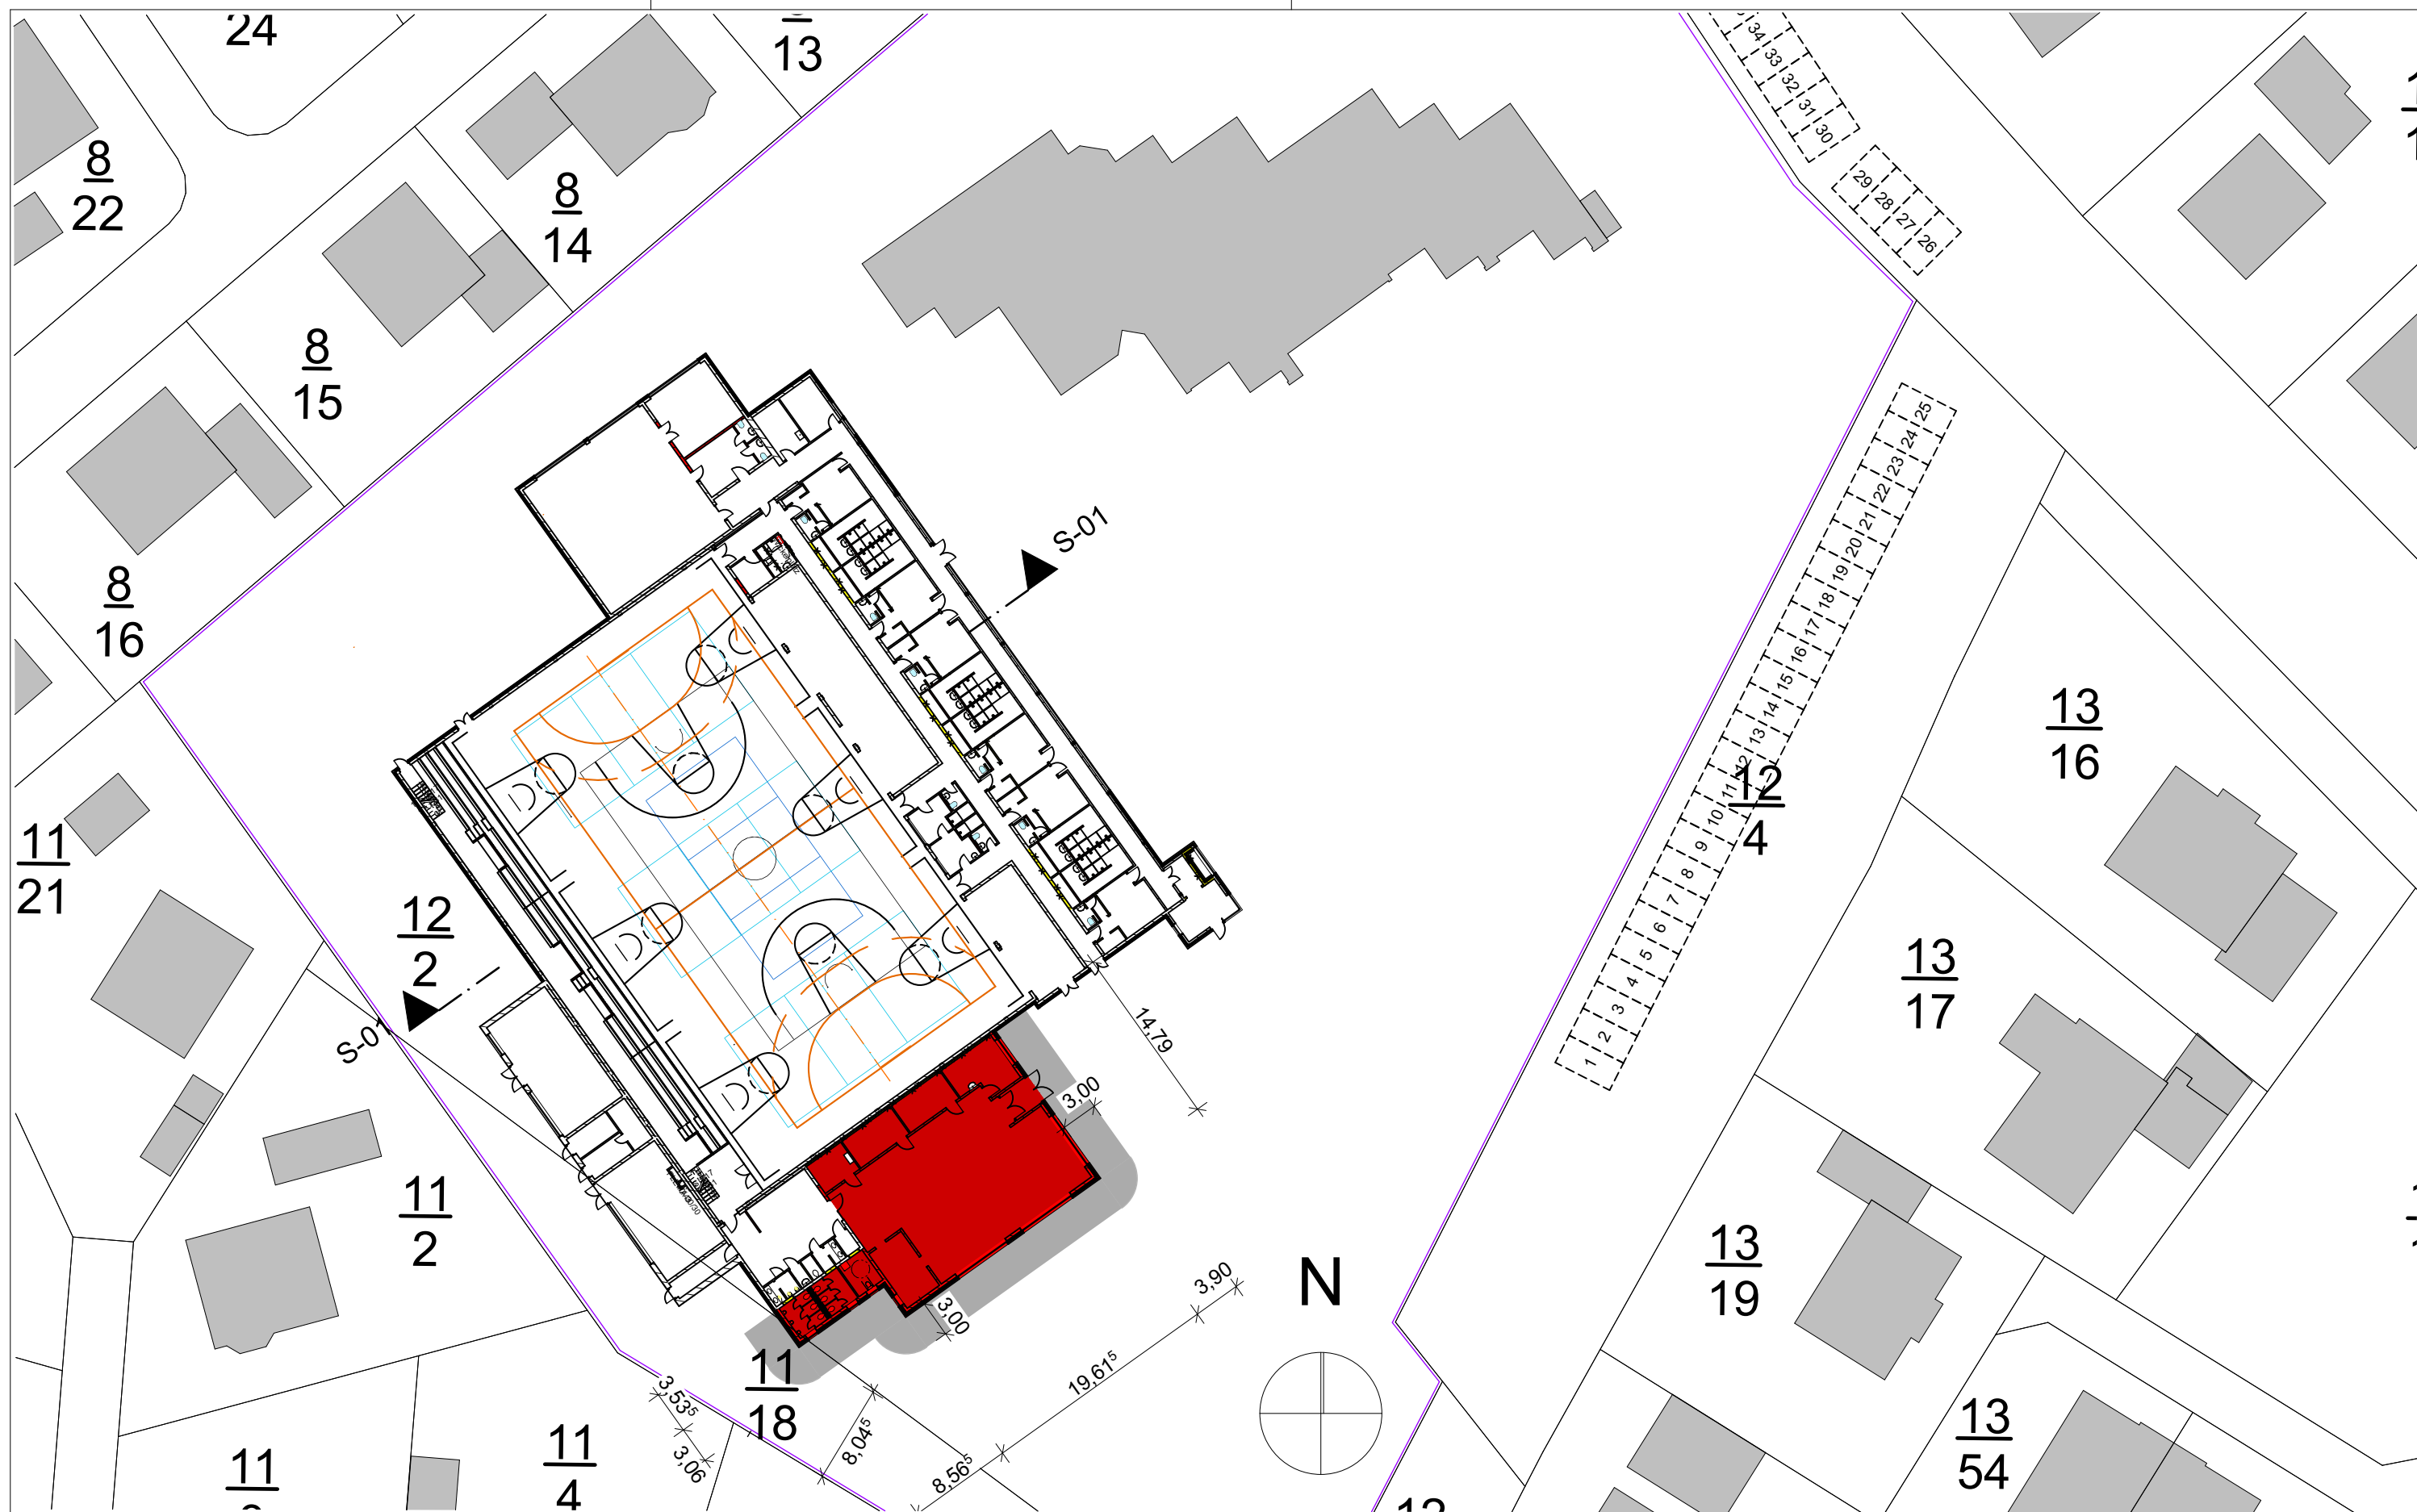

BAUVORHABEN:
016 - Dreifeldsporthalle Hinte
An der Sporthalle 2, 26759 Hinte



Bauherr:
Gemeinde Hinte
Brückstraße 11a
26759 Hinte
Tel: 04925 - 92 11-0
Fax: 04925 - 92 11 99
E-Mail: info@hinte.de

Planung:
Gemeinde Hinte
Norbert Dubbels
Dipl.-Ing. Architekt
Brückstraße 11a, 26759 Hinte
Tel: 04925 - 92 11-0
Fax: 04925 - 92 11 99
E-Mail: Dubbels@Hinte.de

VE.1

Lageplan

0. Lageplan 500

Maßstab

Blattgröße

Datum

Planersteller

1:500

420*297 A3

03.05.2023

Norbert Dubbels

Dateiname: Sporthalle Erweiterung 02.pln

Pfad: K:\Organisation\GB_III_Gemeindeentwicklung\Gebäudeunterhaltung\Dreifachsporthalle_X\CAD\Sporthalle Erweiterung 02.pln