




A-04 Ansicht Südost 1:100

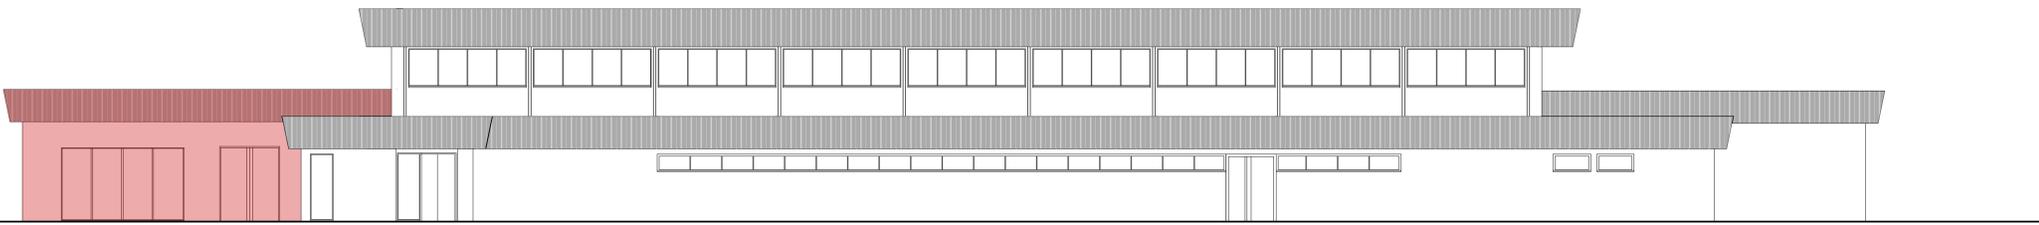

A-02 Ansicht Nordost 1:100

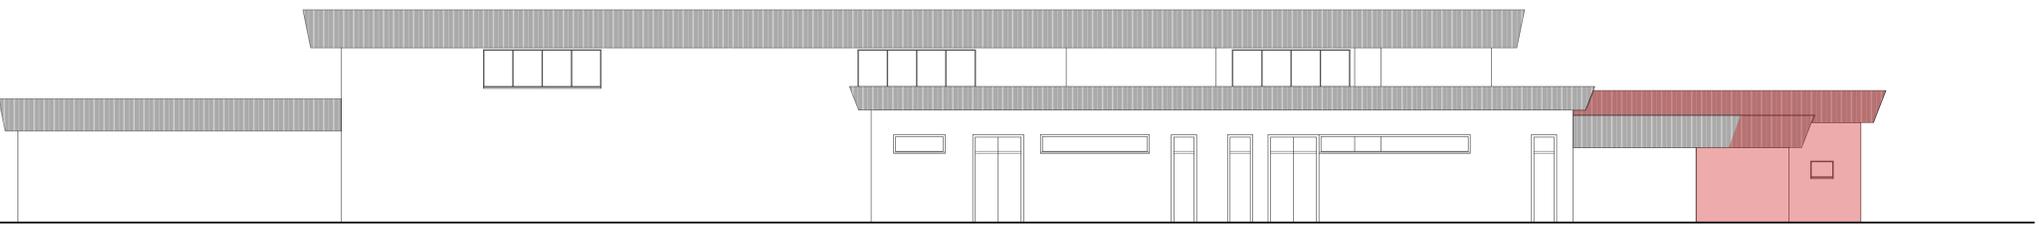

A-01 Ansicht Südwest 1:100

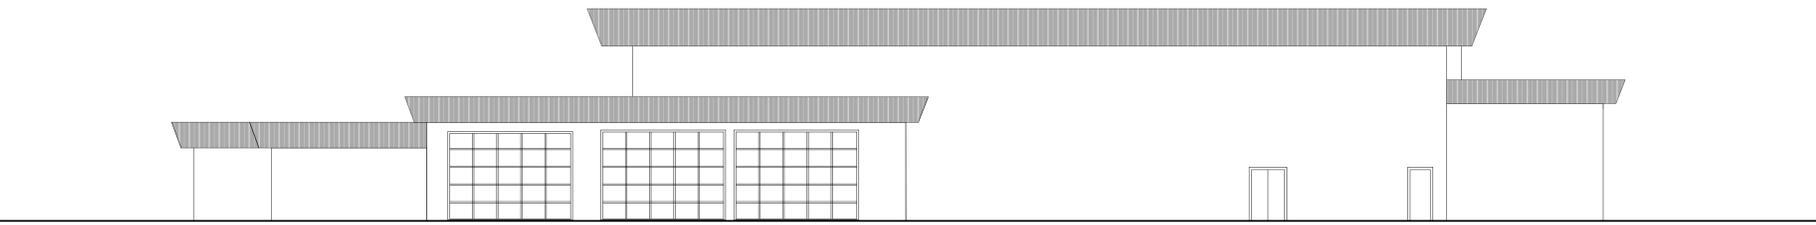

A-03 Ansicht Nordwest 1:100



**Dreifeldsporthalle Hinte**

**Vorentwurf**

**Ansichten**

A-04, A-01, A-02, A-03 Ansicht Südost, Ansicht Südwest, Ansicht Nordost, Ansicht Nordwest ± 0,00 = OK FFBE EG

**BAUVORHABEN:**  
016 - Dreifeldsporthalle Hinte  
An der Sporthalle 2  
26759 Hinte



**Bauherr:**  
Gemeinde Hinte  
Brückstraße 11a  
26759 Hinte  
Tel: 04925 - 92 11-0  
Fax: 04925 - 92 11-99  
E-Mail: info@hinte.de

**Planung:**  
Gemeinde Hinte  
Norbert Dubbels  
Dipl.-Ing. Architekt  
Brückstraße 11a, 26759 Hinte  
Tel: 04925 - 92 11-0  
Fax: 04925 - 92 11-99  
E-Mail: Dubbels@hinte.de

**VE.4**

Mastab	Blaßgröße	Datum	Planersteller
1:100	1189x841 A3	03.05.2023	Norbert Dubbels

Quelle: www.sporthalle-erweiterung.de  
Plan: C:\Documents\10125\_Dreiecksporthalle\3D\Bauherr\Entwurf\03052023\VE.4\03052023\_V0403052023\_Erweiterung.dwg