


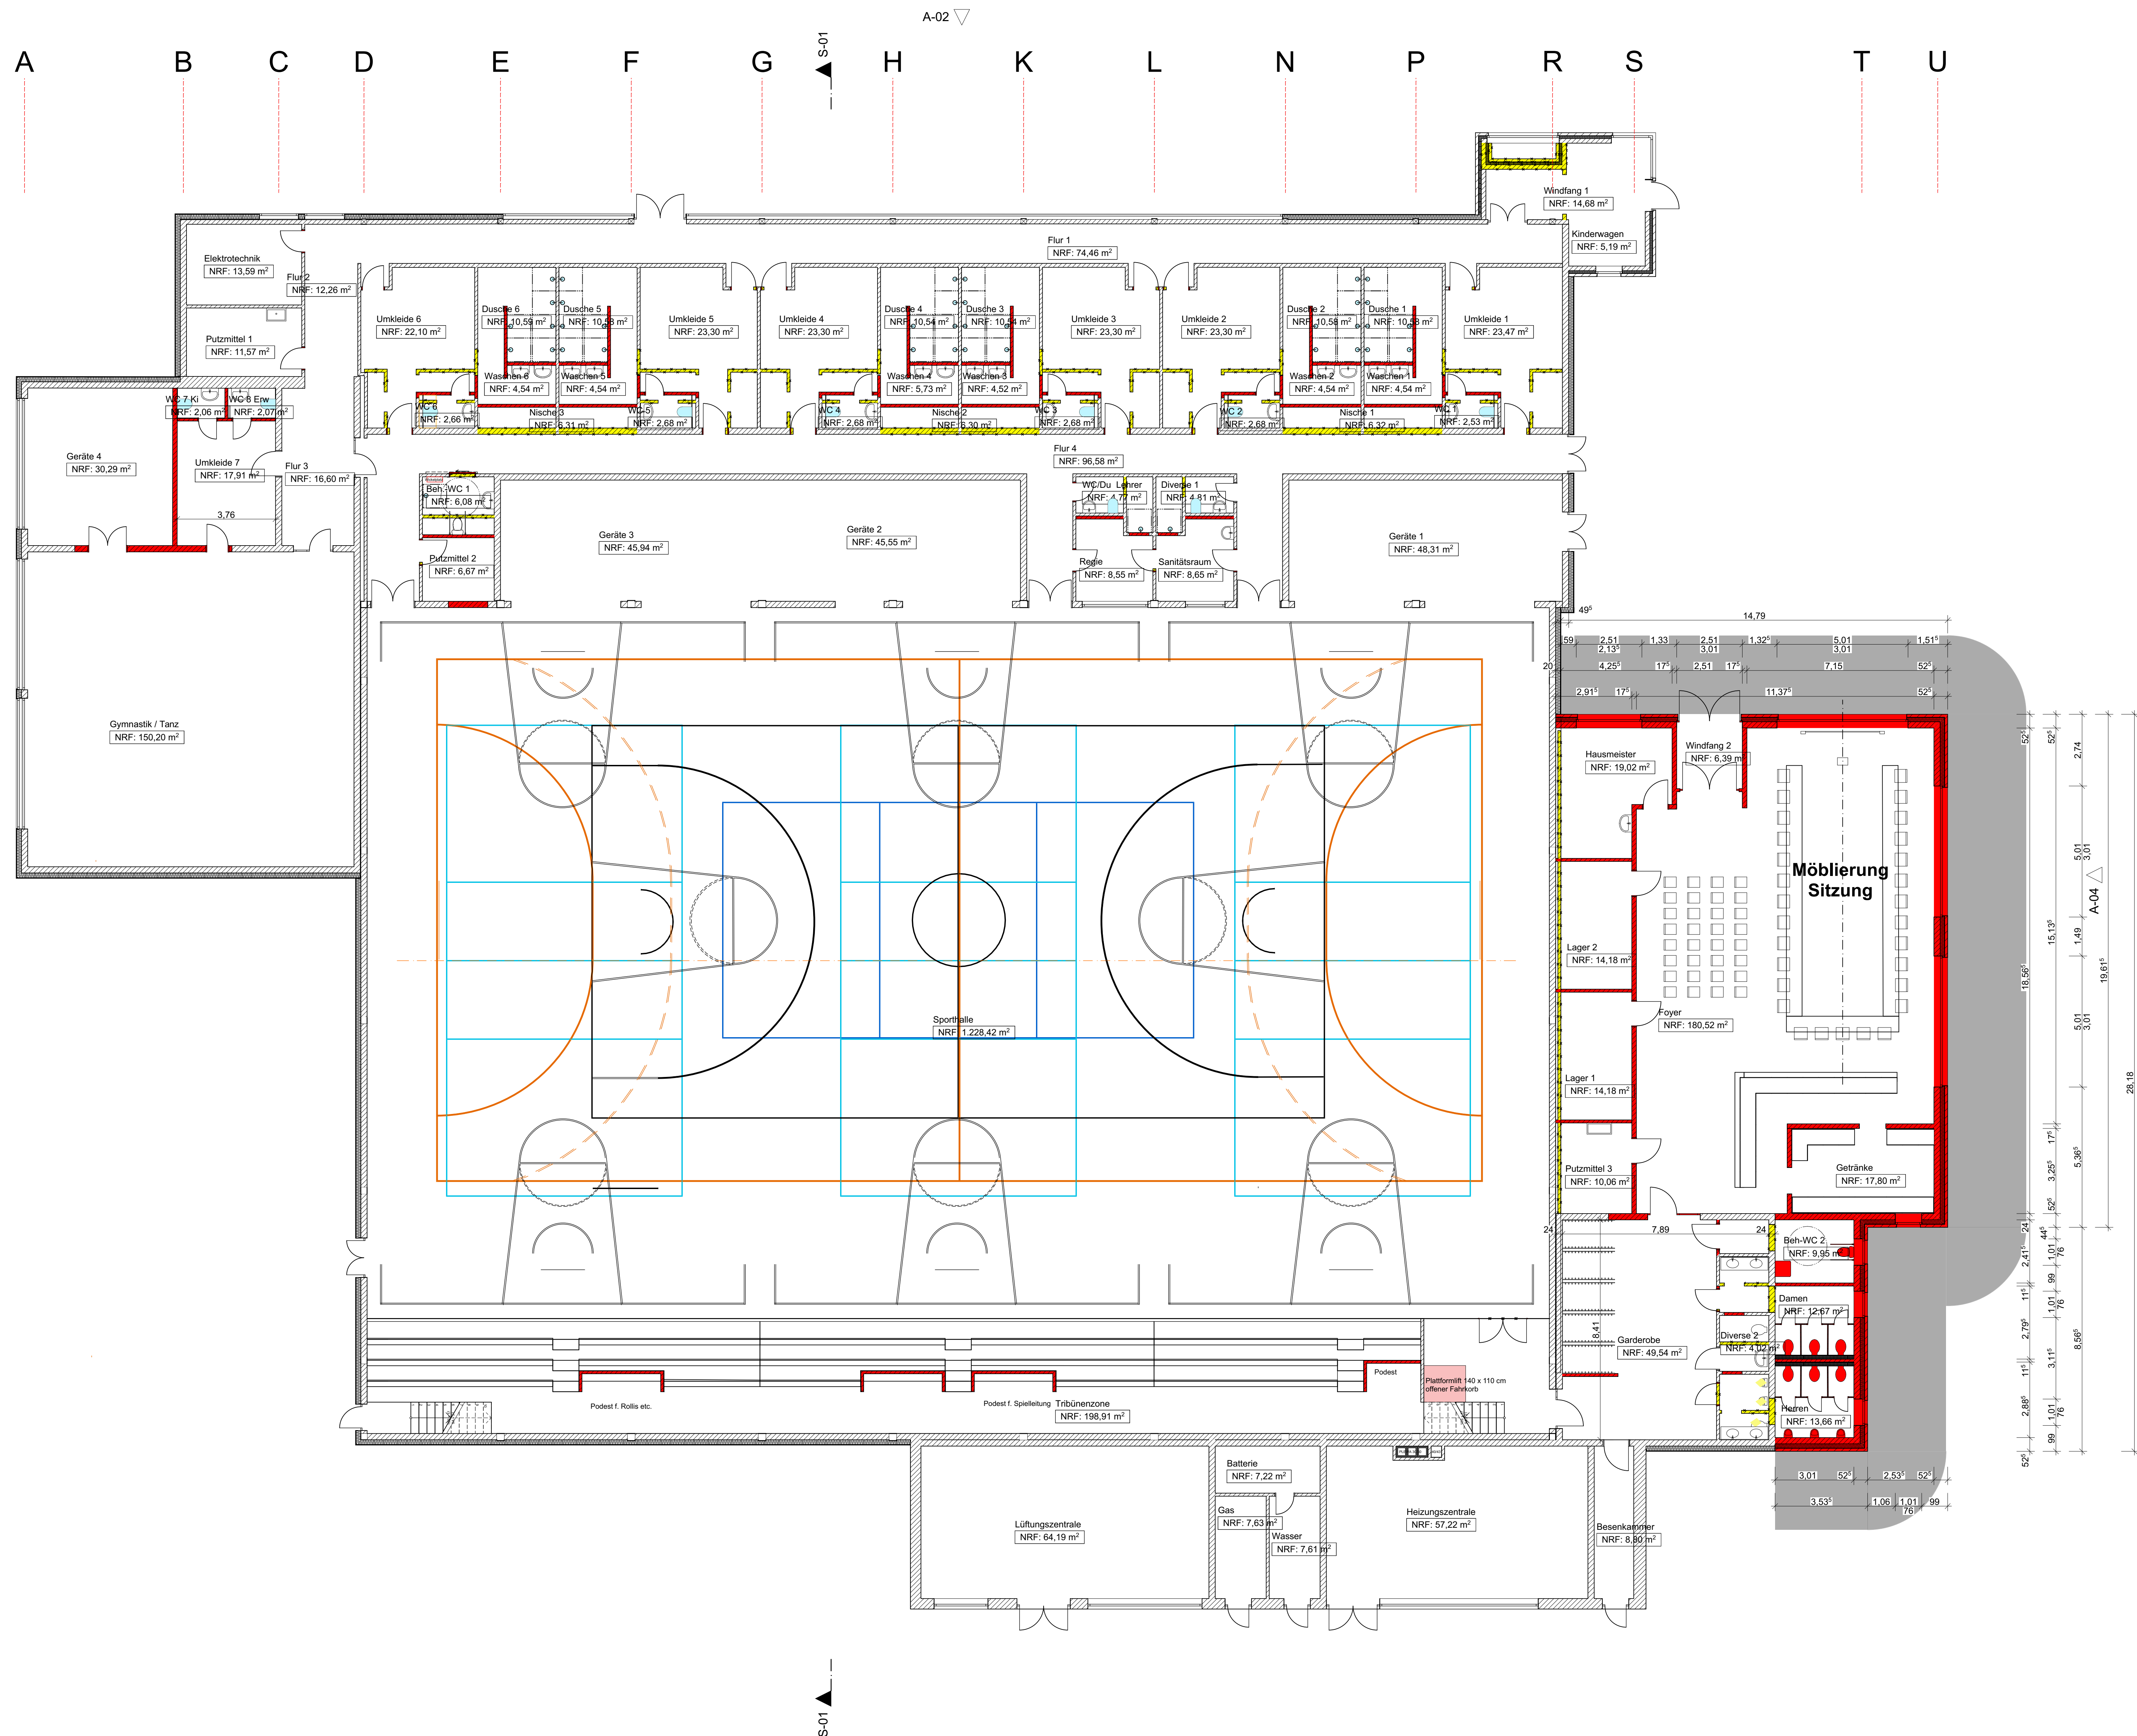

Dach Halle
Eindeckung Aluminiumblech
Änderung zum Warmdach
Gesims neue Bekleidung
Rückbau der Oberlichter
Unterdecke Holzleisten, ballwurfsicher, schwarzes Vlies
LED-Langfeld, schmal (wie T5)

Dach Anbauten
Eindeckung Aluminiumblech
Änderung zum Warmdach
Gesims neue Bekleidung
Weitgehender Rückbau der Oberlichter

Außenwand Bestand
Rückbau Verblendklinker
Kerndämmung, neue Regenhaut
Traufseiten der Halle mit Fenstern (tw. RWA)
Neue Fenster und Türen

Fußbodenanbauten
Ausbau aller Bodenbeläge und Estriche bis Rohfußboden
Anhebung der Türstürze um 12 cm
Estriche neu mit Dämmung
Sportboden flächenelastisch mit Lattenraster
Fußbodenheizung (geringe Vorlauftemperatur)

Bodenbeläge
Umkleiden Linoleum
Duschen Fliesen R11 B
Waschen und WC Fliesen R10 B
Halle Sportboden, flächenelastisch
Geräteräume Linoleum wie Halle
Gymnastikraum und Fitnessraum
Stieflgang Fliesen oder Betonwerkstein
Barfußgang Linoleum
Foyer, Garderobe Fliesen R10 A
HSM und Lager Fliesen R10 A
Zuschauer-WC Fliesen R10 A

Technische Gebäudeausrüstung
Ausbau der Gasheizung
Einbau einer Wärmepumpe (S/W, W/W oder L/W)
Heizflächen mit Vorlauftemperatur < 40°
Reinigung und Korrektur der Lüftungszentrale
Erneuerung Brauchwassernetz
Sekundärheizung für Brauchwasser mit Solaranlage
Erneuerung der Sanitäreinrichtungen
Erneuerung der Beleuchtung als LED
Belegung der Dachflächen mit PV
Sicherheitsbeleuchtung, Hausalarmanlage



Dreifeldsporthalle Hinte

Vorentwurf

Grundriss Sitzung

0. Grundriss Sitzung ± 0.00 = OK FFB EG

BAUVORHABEN:
016 - Dreifeldsporthalle Hinte
An der Sporthalle 2
26759 Hinte

Bauherr:
Gemeinde Hinte
Brückstraße 11a
26759 Hinte
Tel: 04925 - 92 11-0
Fax: 04925 - 92 11-99
E-Mail: info@hinte.de

Planung:
Gemeinde Hinte
Norbert Dubbels
Dipl.-Ing. Architekt
Brückstraße 11a, 26759 Hinte
Tel: 04925 - 92 11-0
Fax: 04925 - 92 11-99
E-Mail: Dubbels@Hinte.de

VE.3

Maßstab	Blattgröße	Datum	Plansteller
1:100	1189x841 A0	03.05.2023	Norbert Dubbels

Dateiname: Sporthalle Erweiterung 02.dwg
Datei: C:\Programme\AutoCAD\Drawings\Sporthalle\Sporthalle.dwg