
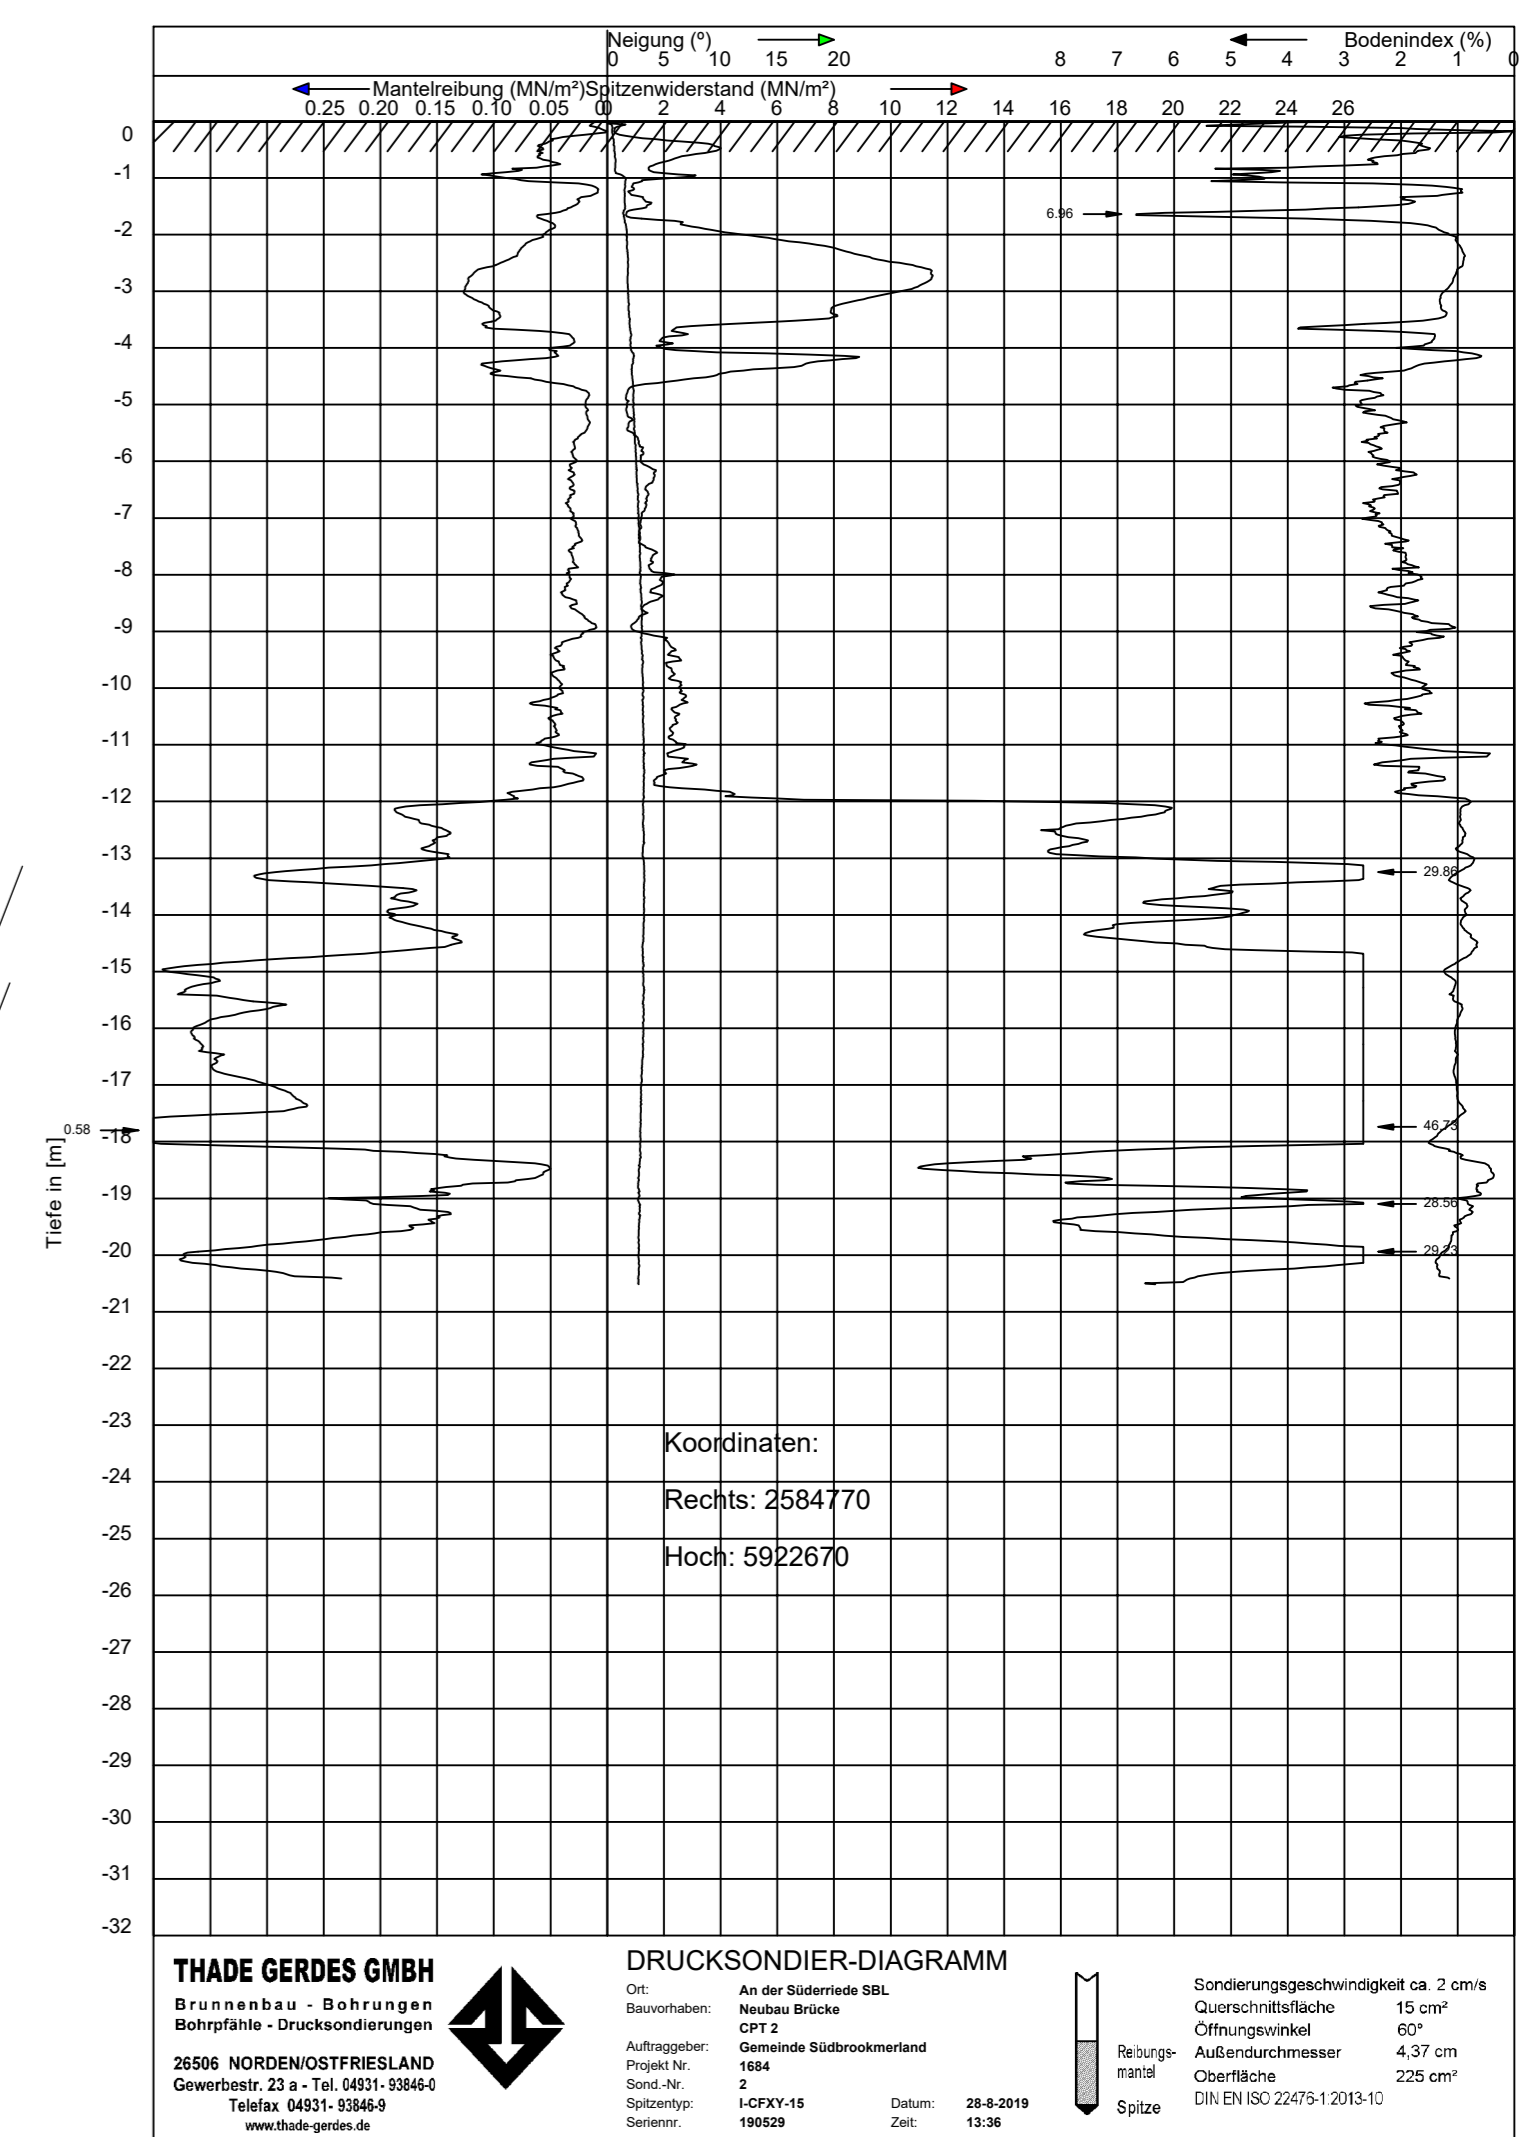


**Draufsicht**  
M 1:50

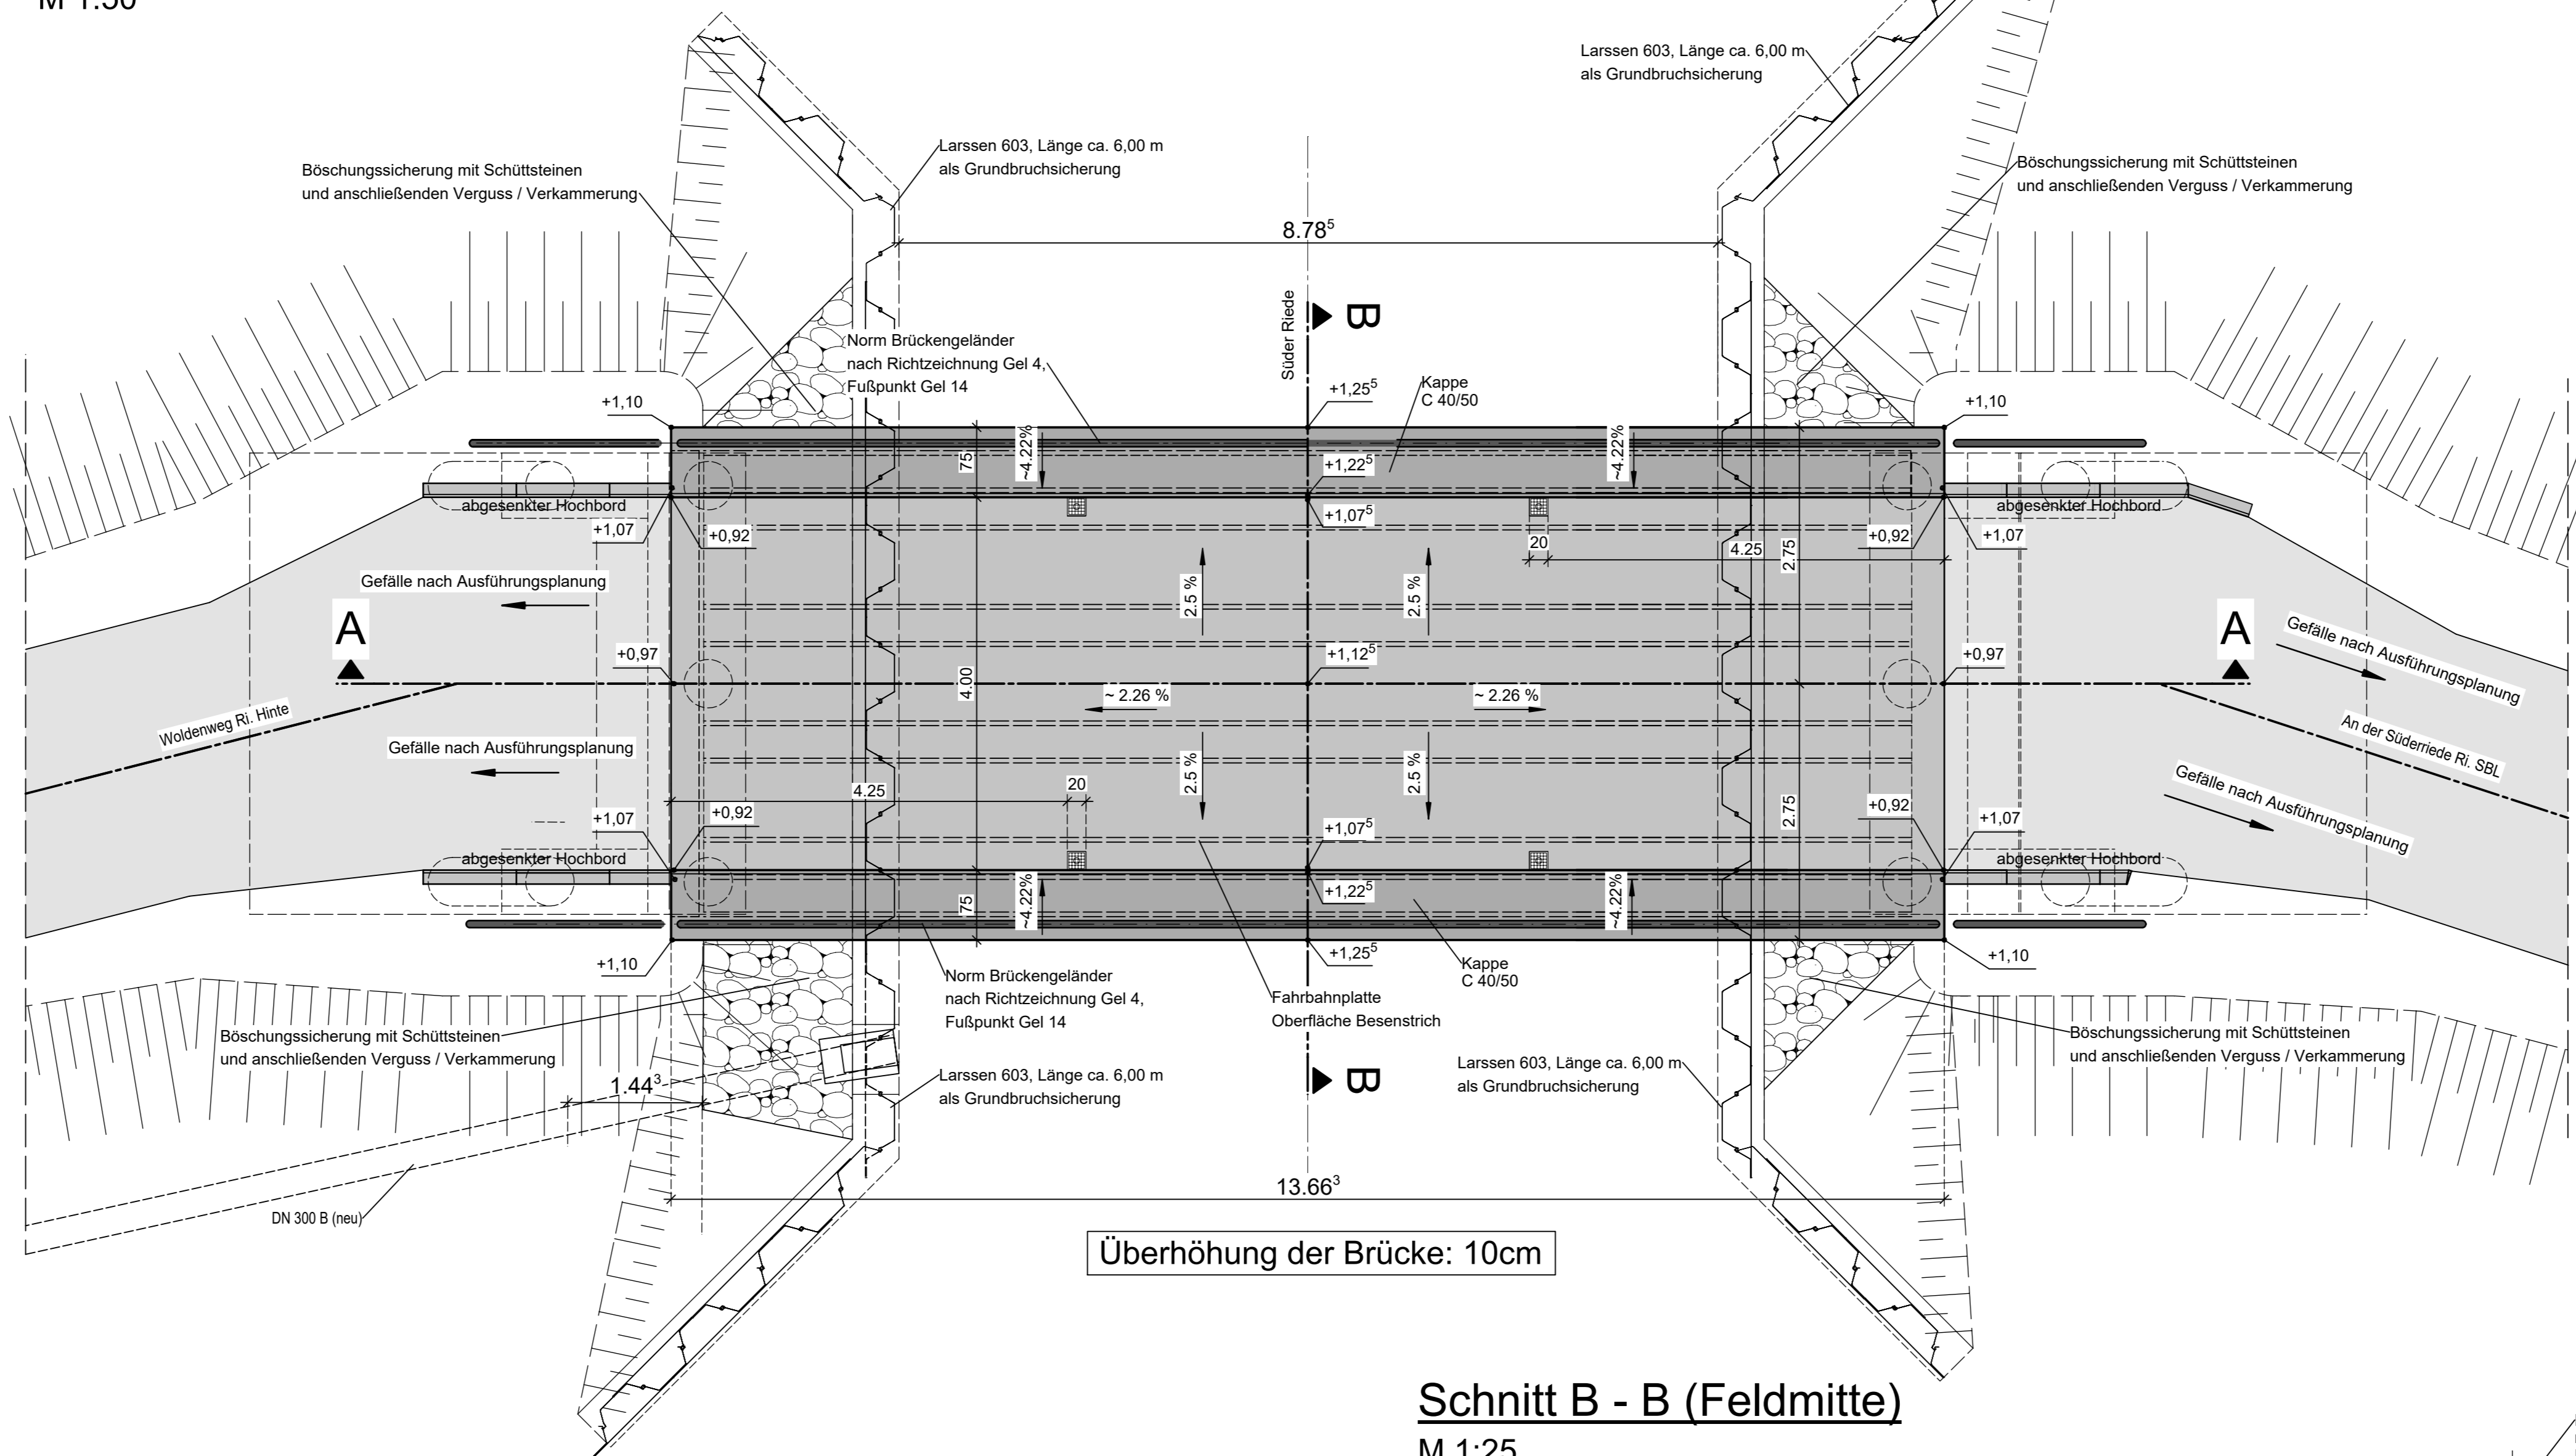

**Endgültige Abmessungen nach statischen, konstruktiven und wirtschaftlichen Erfordernissen**


**Bauwerksdaten**

Bauart	Stahlbetonbrücke, massivbauweise
Einwirkungen	nach DIN EN 1990 und DIN-Fachbericht 101 in Verbindung mit ARS 620/09, 12/98 + 20/97
Verkehrskategorie	1 LKW-Fahrstreifen (für Ermüdungsberechnung)
Verkehrart	mittlere Entfernung (für Ermüdungsberechnung)
Mülllastenklasse	-
Einzelstützenweite	12,57 m
Gesamtstützenweite	12,57 m
Lichte Weite zw. Widerlagern	12,10 m
Kleinste lichte Höhe	1,40 m
Kreuzungswinkel	-
Profilhöhe	-
Profilart	Plattenbalken
Böschungsschneigung Stützseite	- 1 : 1
Plattenstärke (Beton)	85 cm
Länge / Breite	13,00 m / 5,50 m


**Baustoffkennwerte**

Bauteil	Beton	Expositorkonk.	Anforderungsl.	Baustahl	Betonstahl
Kappen	C 40/50	XC4, XD3, XF4, XA2, XM1, XA1, WS	D	S 235	BSt 500 S + M
Brückendeckplatte	C 40/50 WU	XC4, XD3, XF4, XA2, XM1, XA1, WS	D	S 235	BSt 500 S
Widerlager	C 35/45	XC4, XD3, XF1, XF3, XA2, WF	D	S 235	BSt 500 S
Schleppplatte	C 35/45	XC2, XF1, XA2, WF	D	S 235	BSt 500 S
Platine	C 35/45	XC2, XF1, XA2, WF	D	S 235	BSt 500 S
Profilstahl	-	-	-	S 235	-


**Schnitt A - A**  
M 1:50

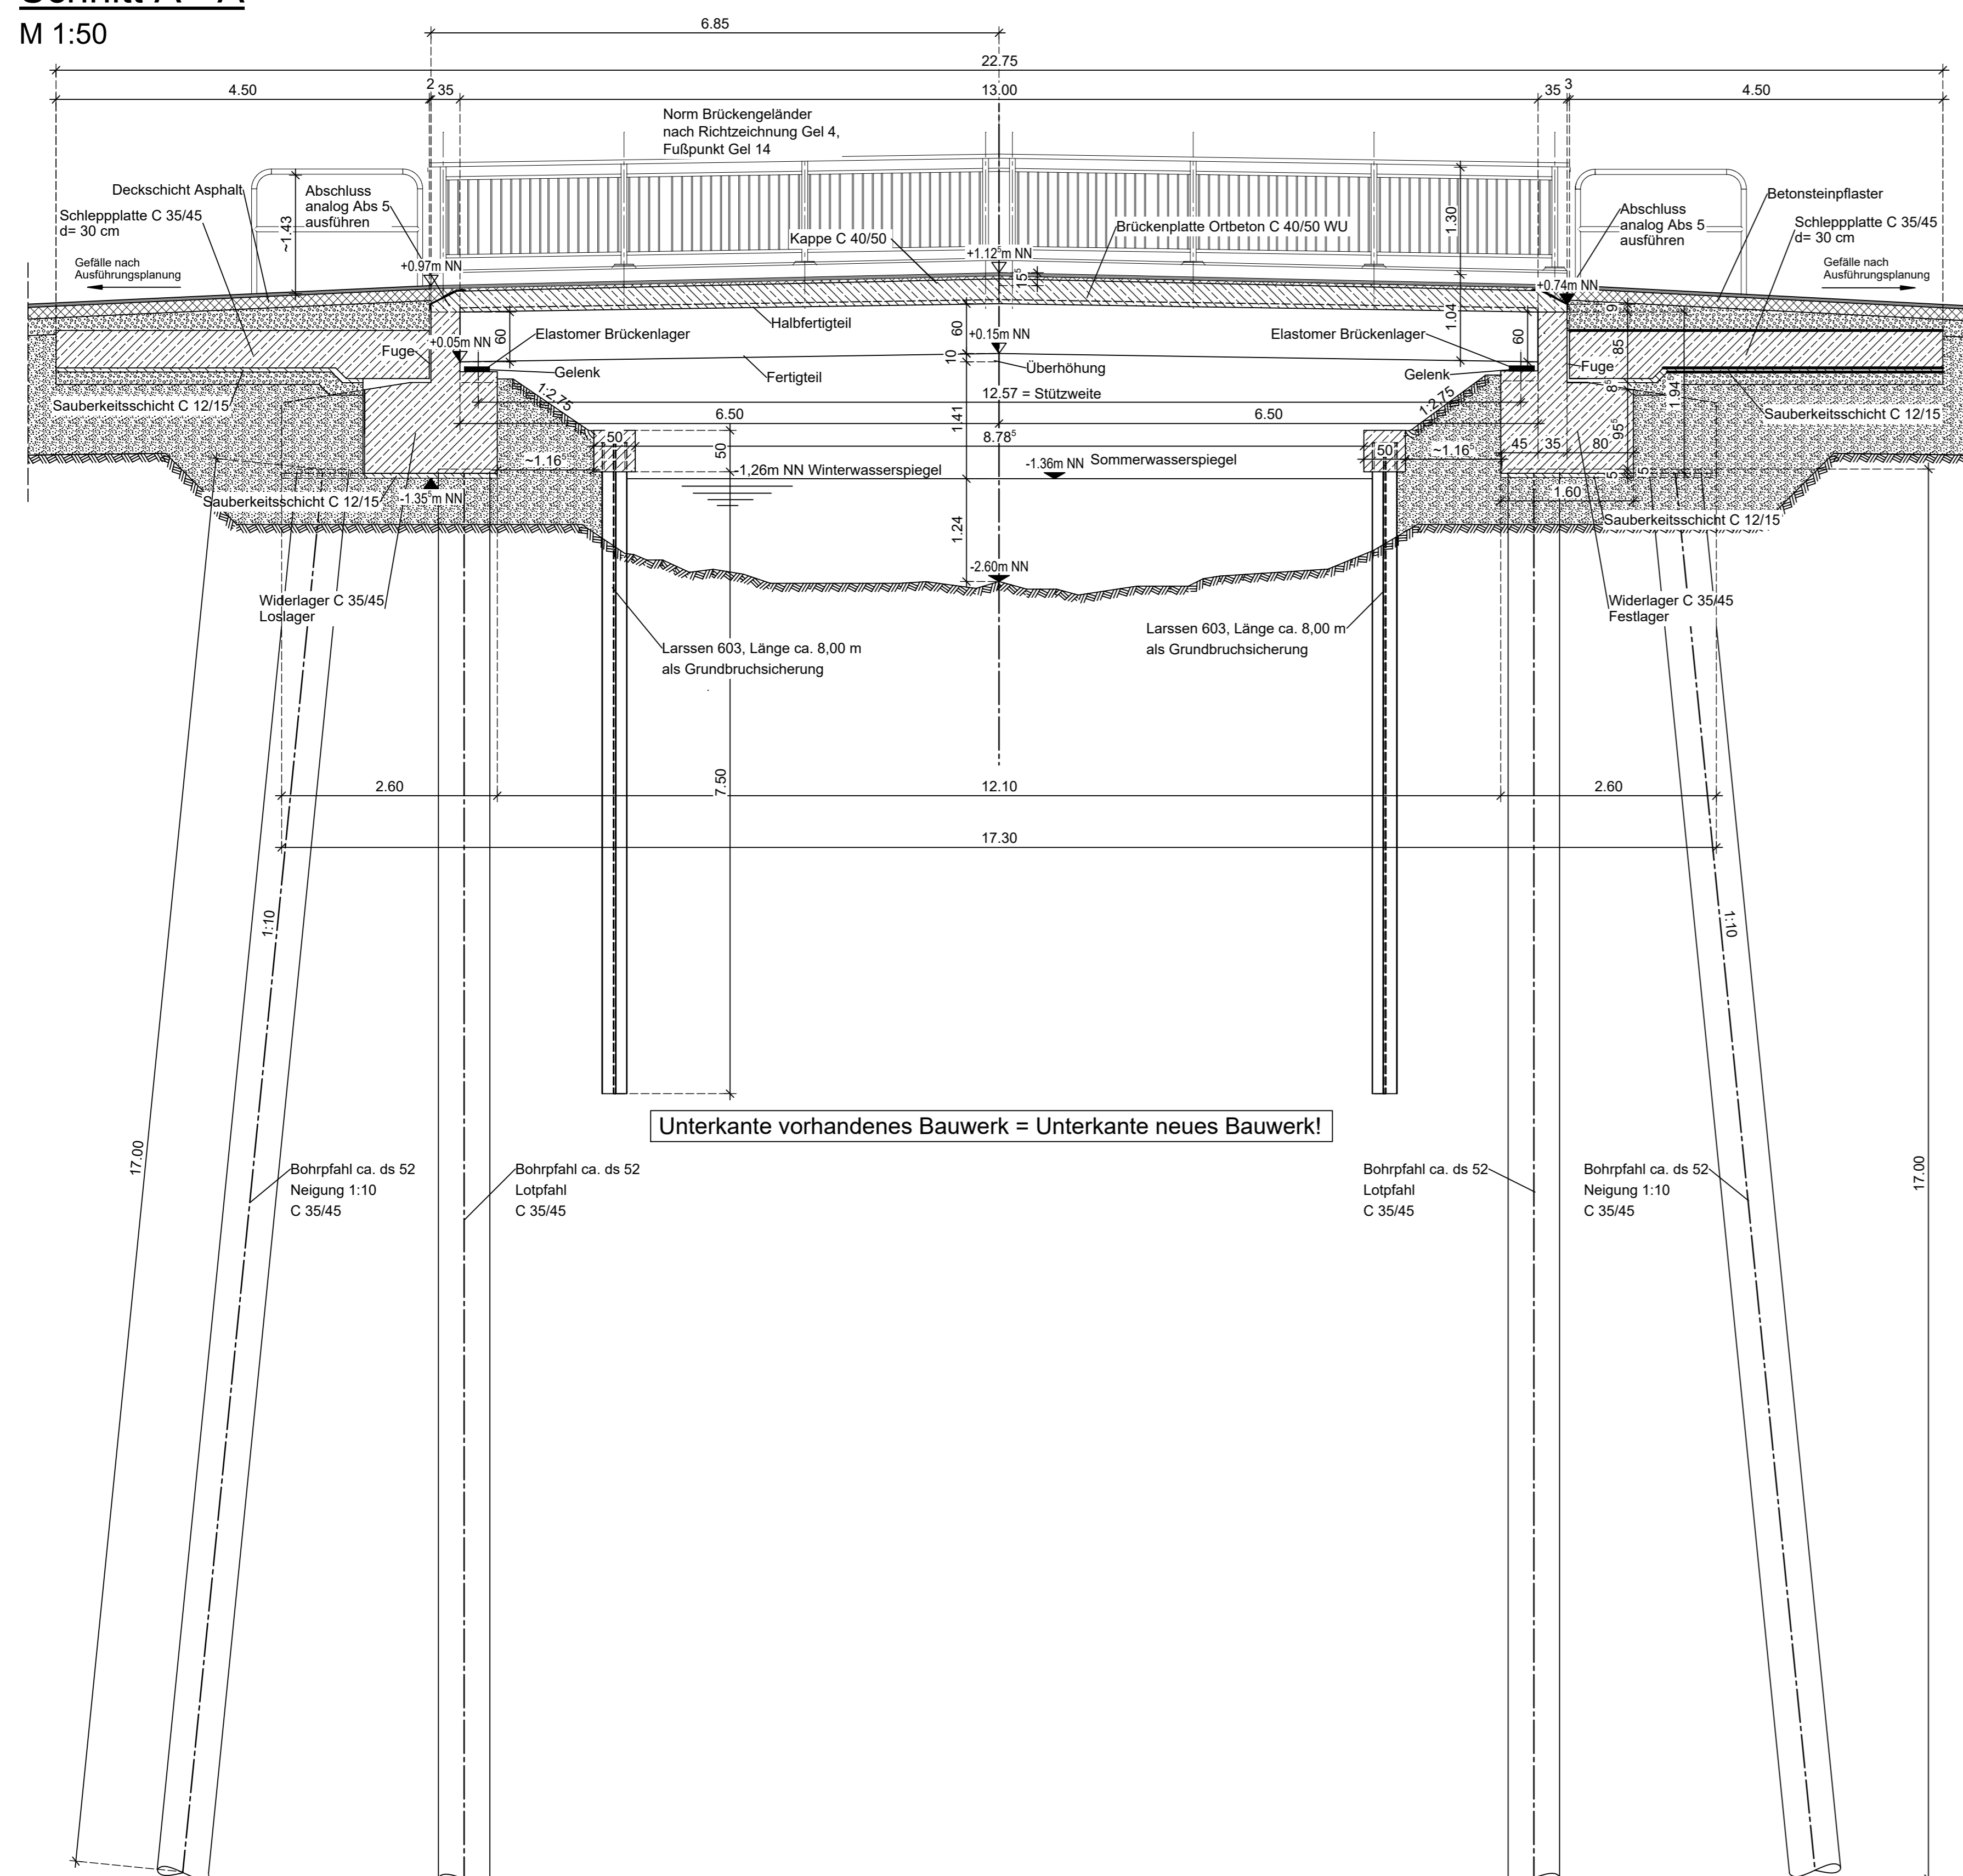

**Schnitt B - B (Feldmitte)**  
M 1:25

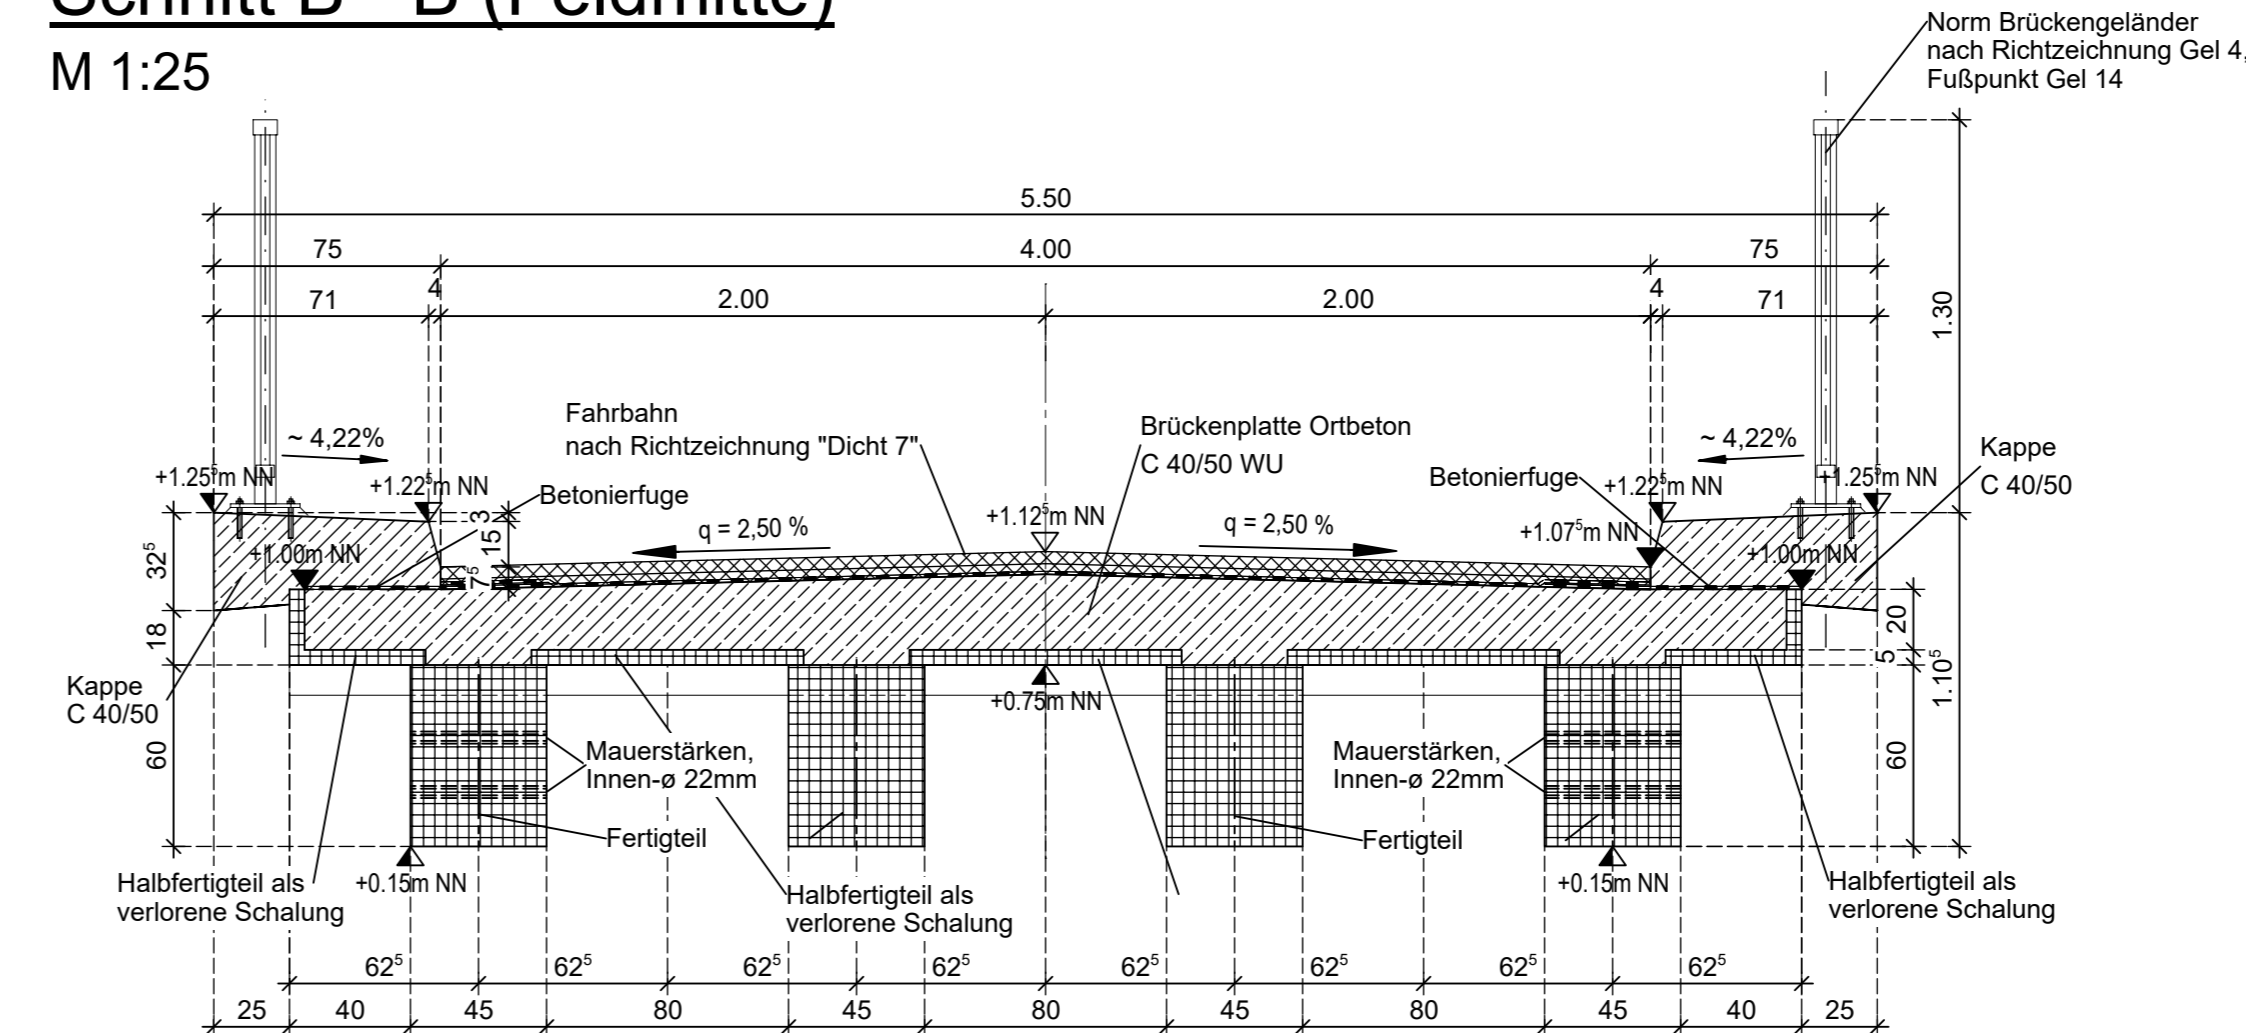

**Übersicht Zuwegung zur Brücke**  
o.M

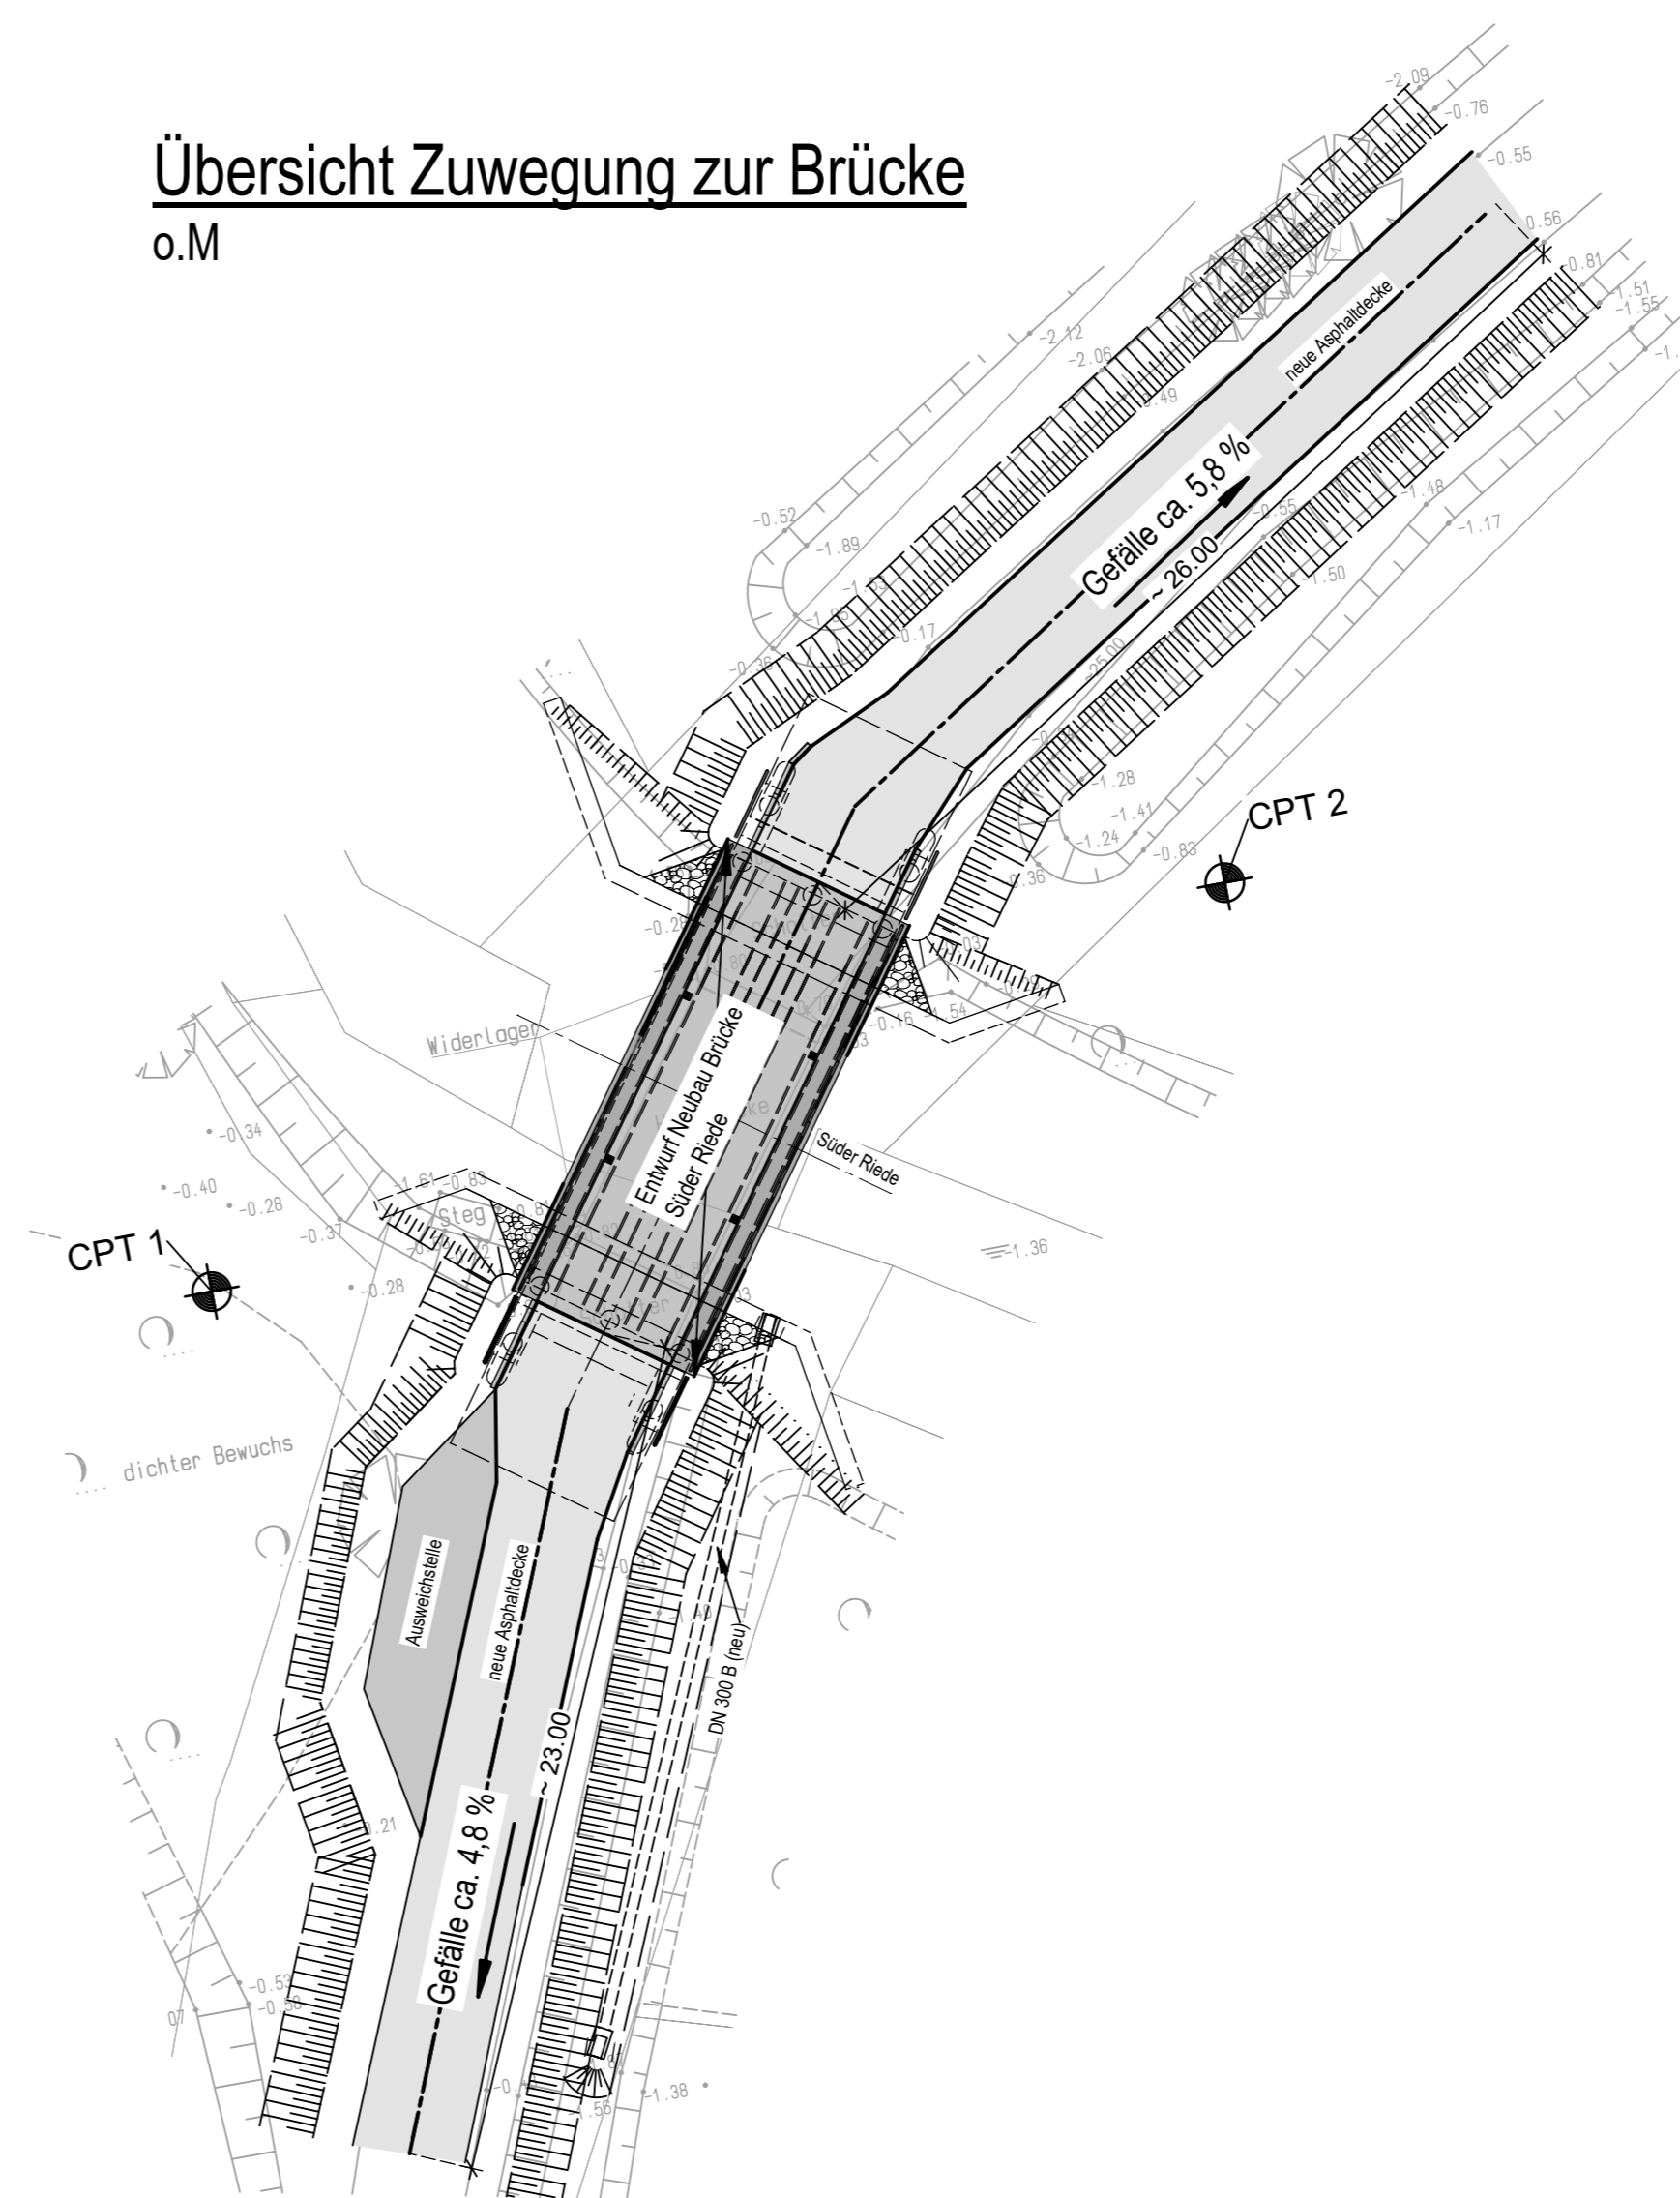

Gezeichnet		Geprüft	
Übernahme mit der Ausführung beschränkt:		Geprüft:	
(Auftraggeber)		(Bauleitung / Auftraggeber)	
<b>Aufsteller:</b>	<b>Gemeinde Südbrookmerland</b> Westviktorburer Straße 2 26624 Südbrookmerland	Projekt-Nr.:	1509-19
		Datum	
		Zeichen	
		Gez.:	09.09.2019 SCH
		Gepr.:	09.09.2019 SCH
<b>Hauptunternehmer:</b>	Die Ausführungsunterlagen wurden anerkannt und gemäß VOB/B Paragraphen 3(3) und 4(3) überprüft.		
<b>Koordinator gemäß ZTV-ING:</b>			
<b>Projektleitung</b>	<b>Gemeindeverwaltung Südbrookmerland</b> Westviktorburer Straße 2 · 26624 Südbrookmerland · Tel.: 04942-909-0 · Fax: 04942-909-444	Projekt-Nr.:	ST-1262-14
		Datum	
		Zeichen	
		Gez.:	
		Gepr.:	
<b>Bauherr</b>	<b>Gemeinde Südbrookmerland</b> Westviktorburer Straße 2 26624 Südbrookmerland Tel.: 04942-909-0 · Fax: 04942-909-444	Anlage:	
		Blatt-Nr.:	<b>E1</b>
		BW-Nr.:	
		ASB-Nr.:	
<b>Bauwerk</b>	<b>Sanierung einer Brücke An der Süderriede - Klein Sande</b> <b>Brückentwurf für Kostenschätzung</b>		
<b>Pfanderstellung</b>	<b>Sanierung einer Brücke An der Süderriede - Klein Sande</b> <b>Draufsicht, Längsschnitt, Querschnitt</b>		
In statischer und konstruktiver Hinsicht geprüft:	Geprüft:		
(Pflichtgezeichnet)			
Zur Ausführung genehmigt:	Zur Ausführung freigegeben:		